Схема раскладки напольных покрытий

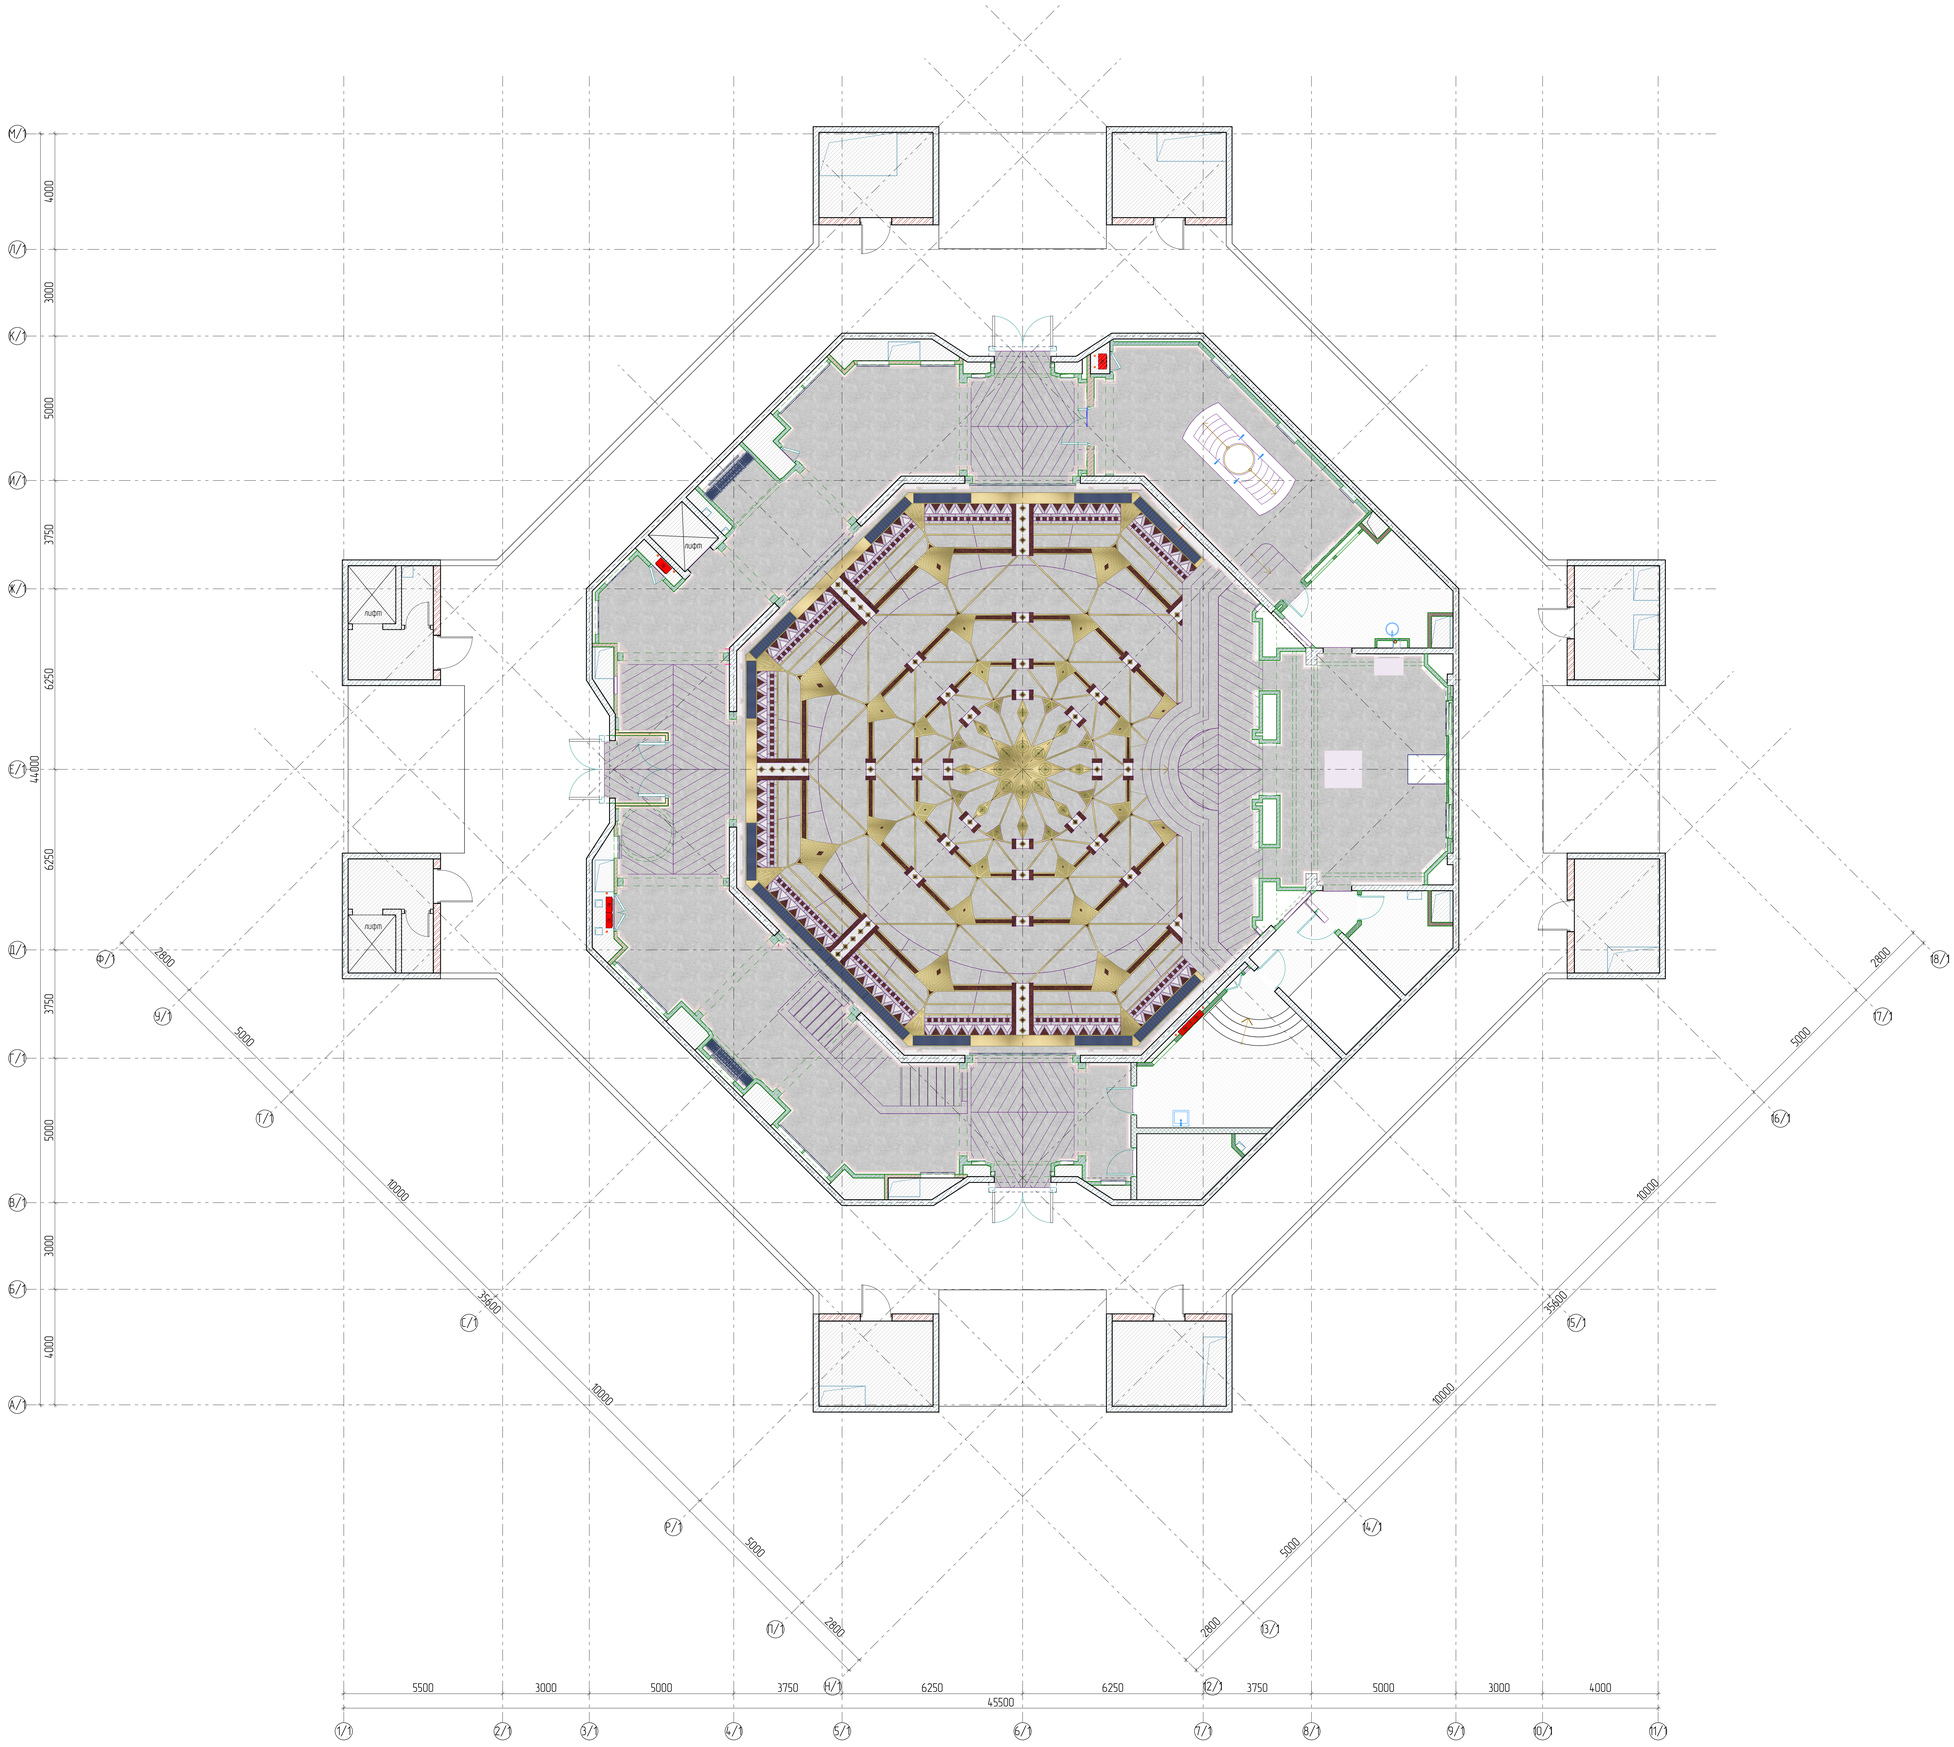


| Экспликация помещений 2 этажа | | |
|---|---|---|
| №№ | Наименование помещения | Измеренная Площадь |
| 201 | Приёбор | 167.28 |
| 201.1 | Тамбур | 3.89 |
| 202 | Молитвенный зал | 268.00 |
| 202.1 | Солея | 42.21 |
| 203 | Мастерская/Ризница | 24.72 |
| 204 | Помещение уборочного инвентаря ПУМ | 7.50 |
| 205 | Лестница Л-2 | 10.50 |
| 205.1 | Лестница Л-3 | 12.83 |
| 206 | Пономарка | 8.12 |
| 206.1 | Коридор | 1.68 |
| 207 | Алтарь | 45.60 |
| 208 | Ризница | 15.96 |
| 212 | Купель | 44.45 |
| 213 | Лифтовой холл | 5.13 |
| 214 | Лифтовой холл | 5.13 |
| 215 | Вентшахта | 11.65 |
| 216 | Вентшахта | 11.65 |
| 217 | Вентшахта | 11.65 |
| 218 | Вентшахта | 11.65 |
| 219 | Техническое помещение | 2.27 |
| 220 | Техническое помещение | 2.27 |
| 221 | Вентшахта | 11.65 |
| 222 | Вентшахта | 11.65 |

| Спецификация напольных покрытий | | | |
|---|---|---|---|
| Наименование | Площадь, м2 | | Примечание |
| | Горизонтальные | Вертикальные | |
| Пол - Мрамор белый, светлый оттенок | 10.00 | --- | Толщина 20 мм |
| Пол - Мрамор белый, темный оттенок | 439.87 | --- | Толщина 20 мм |
| Пол - Мрамор красный | 19.22 | --- | Толщина 20 мм |
| Пол Подиум1 - Мрамор белый, темный оттенок | 2.87 | --- | Толщина 70 мм |
| Пол Подиум1 - Мрамор белый, темный оттенок | --- | 1.42 | Высота 138 мм |

| Спецификация декоративных латунных вставок | | | |
|---|---|---|---|
| Наименование | Площадь, м2 | Длина, мп | Примечание |
| Латунные декоративные вставки | 28.49 | --- | Толщина 20 мм |
| Латунный профиль, шириной 20 мм | --- | 84.74 | Толщина 20 мм |
| Латунный профиль, шириной 40 мм | --- | 181.00 | Толщина 20 мм |

| Спецификация покрытий ступеней лестниц и солеи | | | |
|---|---|---|---|
| Наименование | Площадь элементов, м2 | | Примечание |
| | Горизонтальные | Вертикальные | |
| Лестница в Галерее - Мрамор белый, темный оттенок | | | |
| | 18.33 | --- | Толщина 20 мм |
| | --- | 5.75 | Высота 126 мм |
| Лестница Крещальни - Мрамор белый, темный оттенок | | | |
| | 2.89 | --- | Толщина 20 мм |
| | --- | 1.51 | Высота 136 мм |
| Лестница на Солею - Мрамор белый, темный оттенок | | | |
| | 21.15 | --- | Толщина 20 мм |
| | --- | 8.60 | Высота 136 мм |

Примечание

Лестница в Галерее
- Количество проступей - 29 шт (340x20x1520 мм), 1 шт (верхняя) (210x20x1328 мм)
- Количество подступенков - 30 шт (126x20x1520 мм

Лестница в Крещальне
- Количество проступей - 4 шт (340x20x1336 мм)
- Количество подступенков - 4 шт (136x20x1316 мм

Лестница на Солею
- Количество проступей - 4 шт (340x20 мм (Длина - переменная)
- Количество подступенков - 4 шт (136x20 мм (Длина - переменная)

ПРИМЕЧАНИЯ

1. Общие указания по ведению работ см. лист 2.1 "Общие данные (лист 1)".
2. План 2 этажа выполнен на основании раздела 19-ДКЦ 3644-2019-Р-АР1.1
3. Данный лист является заданием на напольные покрытия помещений 2 этажа
4. Все размеры являются проектными и требуют дополнительного уточнения после возведения основных конструкций.
5. Вся конструкторская документация разрабатывается производителем. Корректировки в документацию могут быть внесены только при условии обязательного согласования с авторами проекта.
6. В ходе дальнейшей разработки рабочей и конструкторской документации сторонними организациями могут быть внесены корректировки при условии обязательного согласования с Автором проекта.
7. Все размеры даны в мм.

0,000 = 130,60

| | | | | | | | |
|---|---|---|---|---|---|---|---|
| Изм. | Кол. | Лист | № док. | Подп. | Дата | 20-ДКЦ 4025-АИ 11; -АИ 12; -АИ 13 | |
| Гл.Архитектор проекта | | Смирнов Д.М. | | | 15.06.22 | Храм, входящий в состав Многофункционального комплекса спортивной направленности с соответствующей инфраструктурой, по адресу г. Москва, СЗАО, р-н Покровское-Стрешнево, Волоколамское шоссе,вл. 67 | |
| Рук.арх.отдела | | Громыко И.В. | | | 15.06.22 | | |
| Рук. проекта | | Калюкина Е.В. | | | 15.06.22 | | |
| ГАП | | Мельник М.П. | | | 15.06.22 | Архитектурные решения интерьеров 2 этаж | Стадия: Р; Лист: 70; Листов: |
| Выполнил | | Ерасимов А.С. | | | 15.06.22 | | |
| Выполнил | | Воробьёва С.В. | | | 15.06.22 | | |
| Выполнил | | Трунина Е.И. | | | 15.06.22 | Схема раскладки напольных покрытий М1:75 | ИП Смирнов Дмитрий Михайлович |
| Выполнил | | Черкашева И.Е. | | | 15.06.22 | | |
| Н.контроль | | Калюкина Е.В. | | | 15.06.22 | | |

Формат А0

Согласовано

Взам. инв. №

Подп. и дата

Инв. № подл.