


ПРОЕКТНАЯ ДОКУМЕНТАЦИЯ

**«РЕКОНСТРУКЦИЯ КВАРТИР МНОГОКВАРТИРНОГО
ЖИЛОГО ДОМА (после пожара)»**

РАЗДЕЛ 1
Архитектурные решения

План квартиры 86 на отм. ±0,000

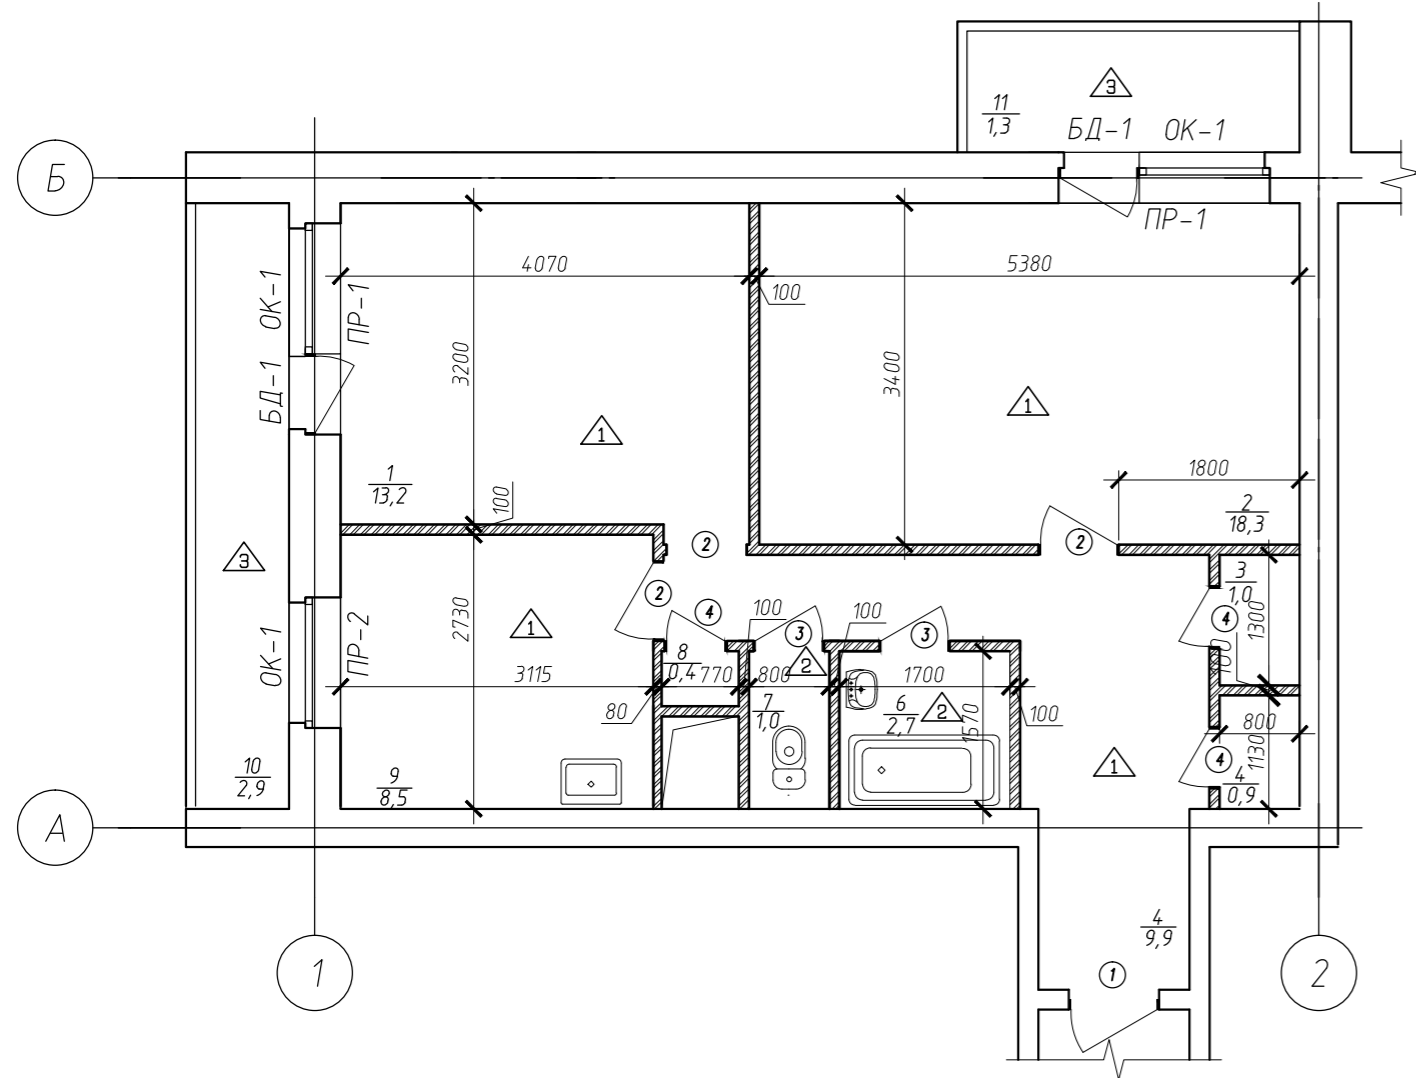

Экспликация помещений

N п/п	Наименование	Площадь, м ²
1	Жилая комната	13.2
2	Жилая комната	18.3
3	Шкаф	1.0
4	Шкаф	0.9
5	Коридор	9.9
6	Ванная	2.7
7	Туалет	1.0
8	Кладовая	0.4
9	Кухня	8.6
10	Лоджия	2.9
11	Балкон	1.3
Итого:		60.2

Спецификация элементов заполнения проемов

Марка поз.	Обозначение	Наименование	Кол.	Масса ед., кг	Примечание
Оконные блоки					
ОК-1	индивидуальный оконный блок	оконный блок 1300x1500(н)*	3		
БД-1	индивидуальная балконная дверь	балконный блок 780x2350(н)*	2		левое открывание
Дверные блоки					
1	ГОСТ 31173-2003	по типу ДСН ЛН 2070-910*	1		Е130, дымогазонепроницаемая
2	ГОСТ 6629-88	ДГ 21-8Л	3		
3	ГОСТ 6629-88	ДГ 21-7	2		
4	ГОСТ 6629-88	ДГ 21-6Л	3		

Экспликация полов

Номер помещения	Тип пола	Схема пола или тип пола по серии	Данные элементов пола (наименование, толщина, основание и др.), мм	Площадь, м ²	Примечания
1-5; 8, 9	1		1. Чистый пол -20мм 2. Стяжка из цементно-песчаного раствора М150 -20мм 3. Пенотерм -10мм 4. Ж/б плита -200мм	52.3	
6, 7	2		1. Чистый пол -20мм 2. Обмазочная гидроизоляция (завести на стену на 300мм, обмазать вокруг стояков) 3. Стяжка из цементно-песчаного раствора М150 -20мм 4. Пенотерм -10мм 5. Ж/б плита -200мм	3.7	
10, 11	3		1. Стяжка цемент.-песчаного раствора по уклону -20мм 2. Ж/б плита -200мм	10.6	

Ведомость перемычек

Марка поз.	Схема сечения	Кол.-во	Состав сечения
ПР-1		2	1. 5ПБ 27-37 по ГОСТ 984-84 2. ЗПБ 27-8 по ГОСТ 984-84 3. L125x8 по ГОСТ 8509-93
ПР-2		1	4. ЗПБ 18-8 по ГОСТ 984-84 5. L125x8 по ГОСТ 8509-93


Спецификация элементов перемычек

Поз.	Обозначение	Наименование	Кол.-во	Масса ед., кг	Примечание
1	ГОСТ 984-84	5ПБ 27-37	2	375	
2	ГОСТ 984-84	ЗПБ 27-8	2	180	
3	ГОСТ 8509-93	L125x8, l=2500	2	38.65	
4	ГОСТ 984-84	ЗПБ 18-8	1	119	
5	ГОСТ 8509-93	L125x8, l=1800	1	27.83	

Ведомость отделки помещений. Площадь, м²

Наименование или номер помещения	Вид отделки элементов интерьера							Примечание
	Потолок	Площадь	Стены или перегородки	Площадь	Низ стен (панели)	Площадь	Колонны	
Жилая комната	Побелка	13.2	Штукатурка Оклейка обоями	27.1 27.1				
Жилая комната	Побелка	18.3	Штукатурка Оклейка обоями	38.5 38.5				
Шкаф	Побелка	1.0	Штукатурка Окраска	9.2 10.5				
Шкаф	Побелка	0.9	Штукатурка Окраска	8.5 9.8				
Коридор	Побелка	9.9	Штукатурка Окраска	36.8 36.8				
Ванная	Побелка	2.7	Штукатурка Окраска	14.9 4.4	Керам. плитка h=18мм	10.5		
Туалет	Побелка	1	Штукатурка Окраска	11.8 3.1	Керам. плитка h=18мм	7.2		
Кладовая	Побелка	0.4	Штукатурка Окраска	5.0 6.5				
Кухня	Побелка	8.6	Штукатурка Окраска	25.6 14.8	Керам. плитка h=18мм	10.8		

УСЛОВНЫЕ ОБОЗНАЧЕНИЯ

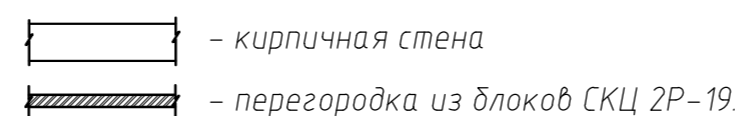

- 9 - номер помещения
- 8,5 - площадь помещения
- ① - заполнение дверного проема
- △ - тип пола
- ПР-1 - тип перемычки
- ОК-1 - заполнение оконного проема

Примечание:

1. Для отделки стен использовать следующие материалы: штукатурная смесь - "Ветонит", шпатлевка - "Ветонит", краска - моющиеся составы

01/16-21.01.16-AP				
РФ, Ленинградская область, Всеволожский район, г. Всеволожск, ул. Ленинградская д.19, корп. 2				
Изм.	Кол.уч.	Лист	№ док.	Подп.
Разработал	Масленный	Шаров		
Проверил	Шаров			
Замена конструкции перекрытия 13-го этажа многоквартирного жилого дома			Стадия	Лист
План квартиры 86 на отм. ±0,000			п	2
			ПетроСтройГарант	