


# Схема демонтажа конструкций

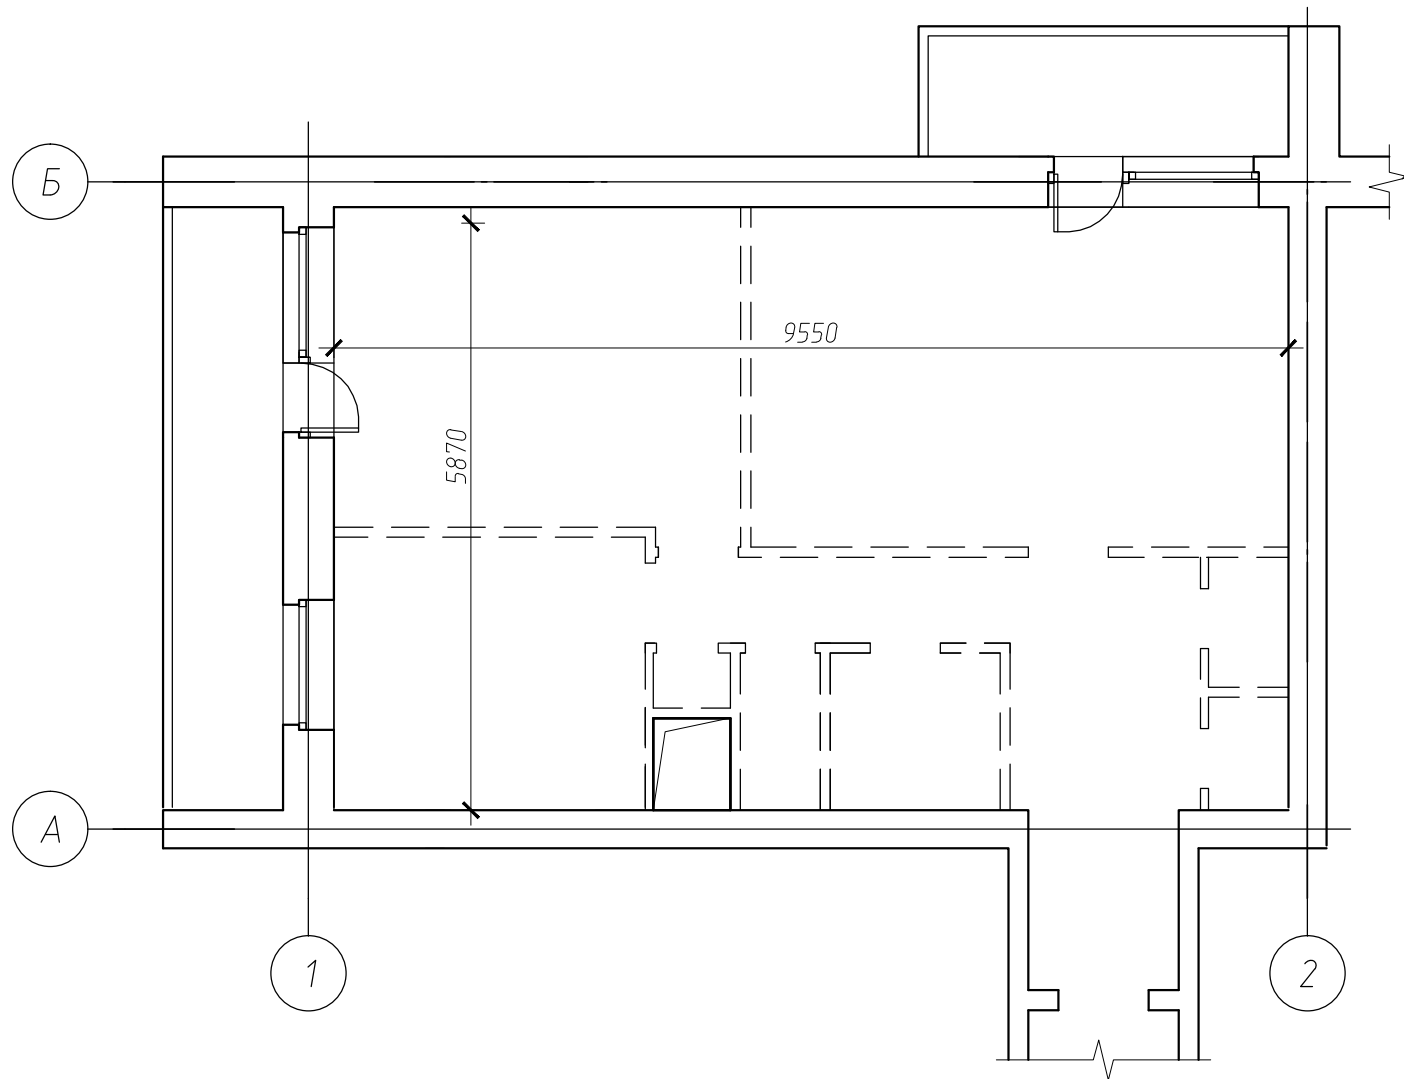

## Ведомость демонтируемых материалов

№ п/п	Наименование	Ед. изм.	Кол-во	Примечание
1	Разборка сборных железобетонных плит перекрытия	м <sup>3</sup>	11,4	
2	Разборка полов из ленолиума	м <sup>2</sup>	104,6	
3	Разборка полов из керамической плитки	м <sup>2</sup>	7,4	
4	Разборка перегородок	м <sup>3</sup>	11	
5	Демонтаж наличников	м	19,6	
6	Демонтаж дверных полотен	м <sup>2</sup>	9,45	
7	Демонтаж дверных коробок	шт.	5	
8	Разборка плинтусов	м	117	
9	Демонтаж подоконных досок	м <sup>2</sup>	1,17	
10	Демонтаж оконных переплетов	м <sup>2</sup>	9,52	
11	Демонтаж оконных коробок	шт.	3	

УСЛОВНЫЕ ОБОЗНАЧЕНИЯ  
 == Разбираемые перегородки

Изм.	Кол. уч.	Лист	№ док.	Подп.	Дата				
						Замена конструкций перекрытия 13-го этажа многоквартирного жилого дома	Стадия	Лист	Листов
							П	1	
						Схема демонтажа конструкций			